



PÔDORYS I.NP M 1:100

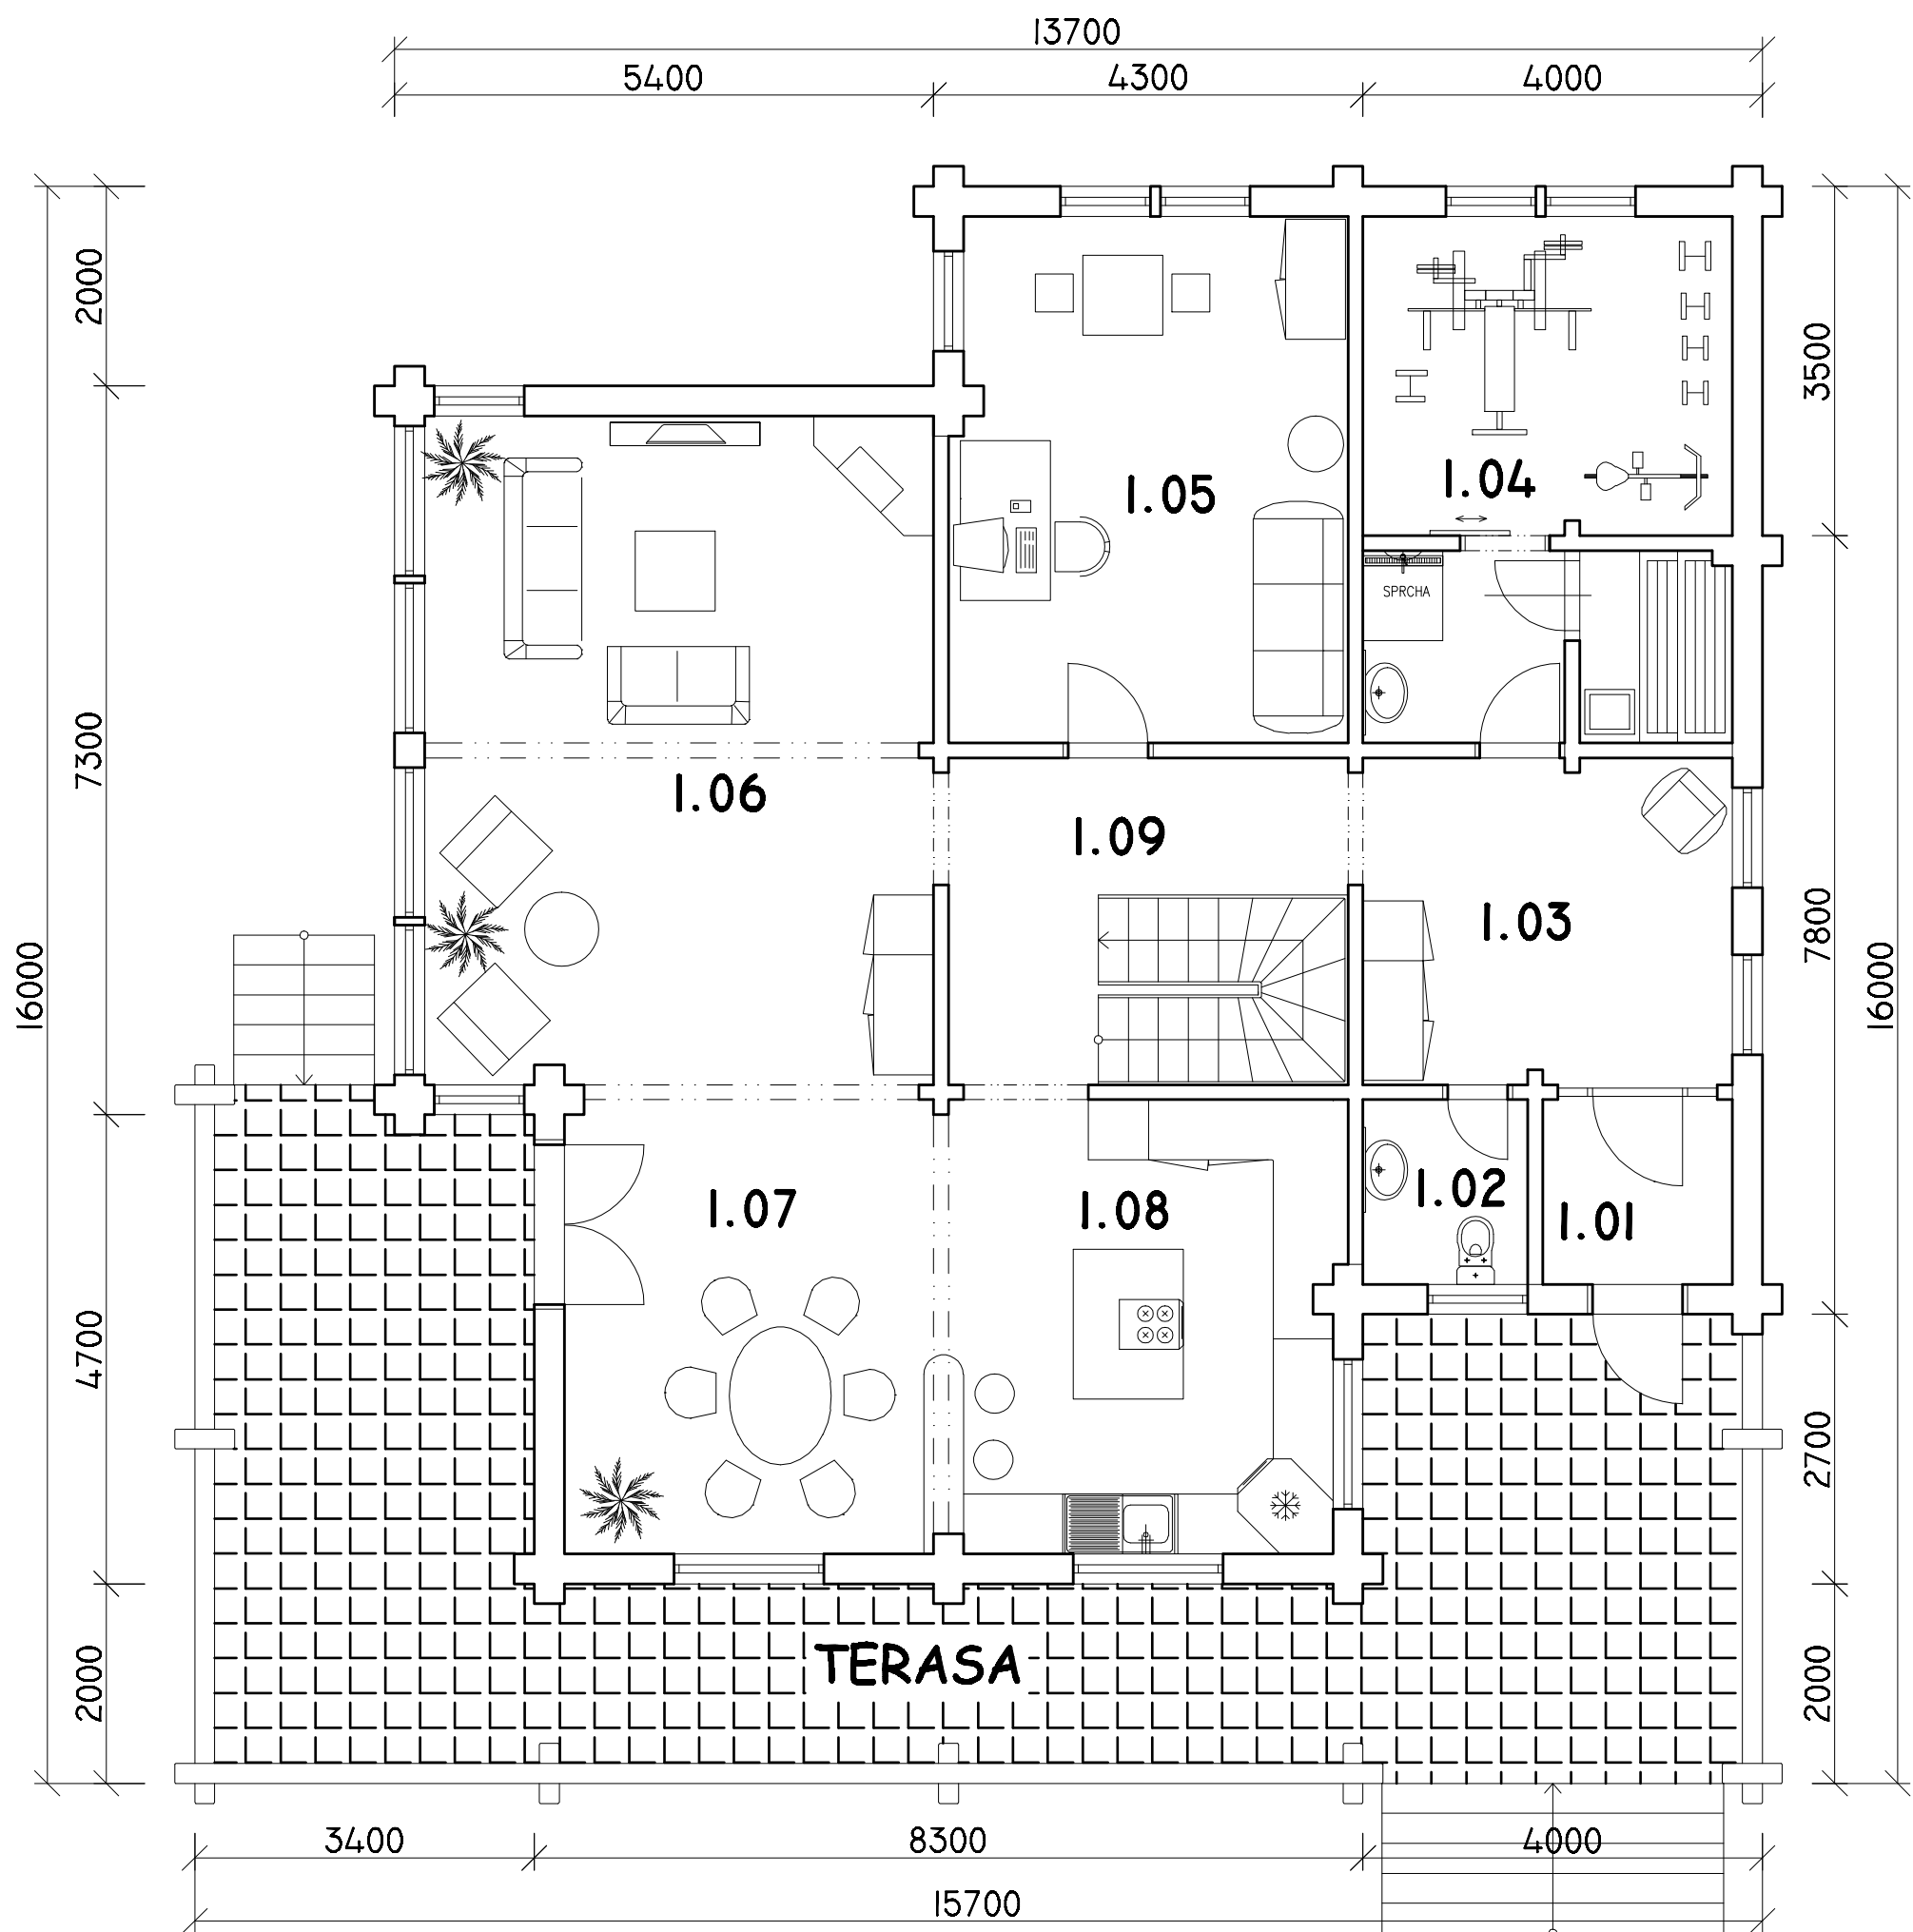

LEGENDA MIESTNOSTÍ:

OZN.	NÁZOV MIESTNOSTI	PLOCHA (m ²)
1.01	ZÁDVERIE	3,52
1.02	WC	12,21
1.03	HALA	3,05
1.04	FITNES+SAUNA	19,51
1.05	PRACOVŇA	20,32
1.06	OBÝVACIA IZBA	34,17
1.07	JEDÁLEŇ	16,28
1.08	KUCHYŇA	17,68
1.09	CHODBA	13,10

PÔDORYS 2.NP M 1:100

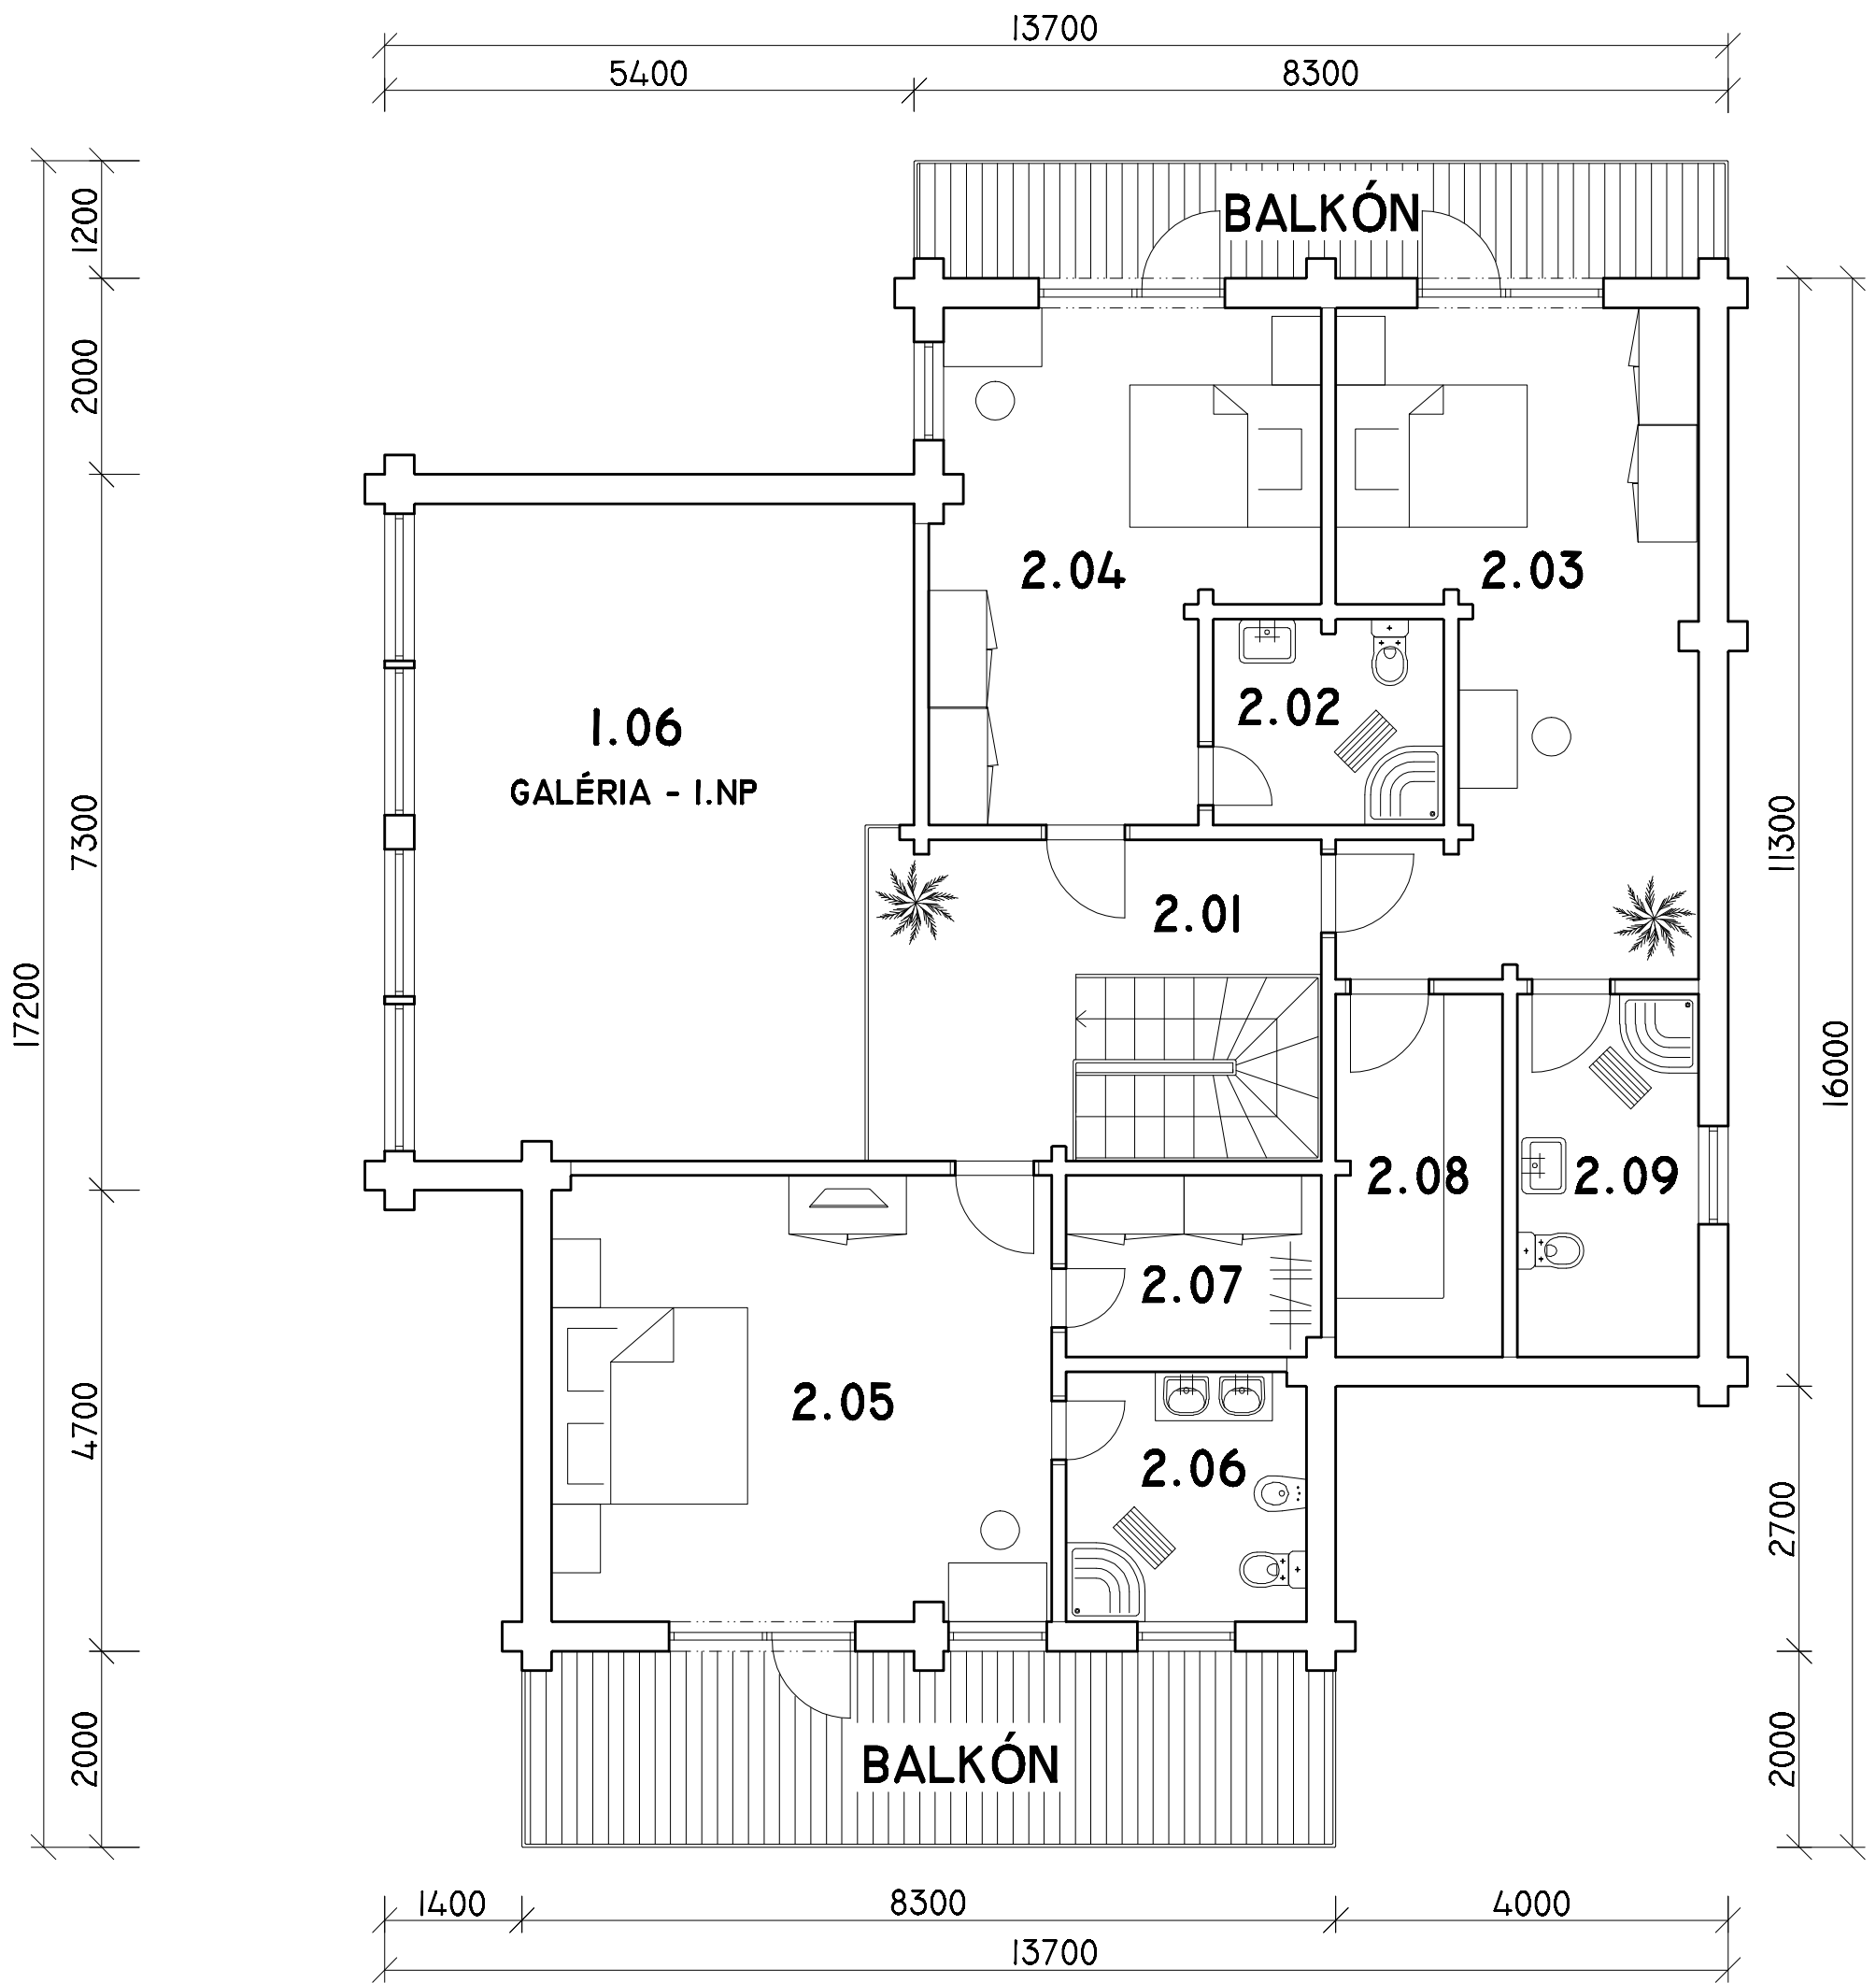

LEGENDA MIESTNOSTÍ:

OZN.	NÁZOV MIESTNOSTI	PLOCHA (m ²)
2.01	CHODBA	17,04
2.02	KÚPEĽŇA + WC	4,91
2.03	DETSKÁ IZBA	22,28
2.04	DETSKÁ IZBA	17,93
2.05	SPÁLŇA	23,16
2.06	KÚPEĽŇA + WC	6,25
2.07	ŠATNÍK	4,81
2.08	SKLAD	6,29
2.09	KÚPEĽŇA + WC	6,85